

ΕΦΗΜΕΡΙΣ ΤΗΣ ΚΥΒΕΡΝΗΣΕΩΣ
ΤΗΣ ΕΛΛΗΝΙΚΗΣ ΔΗΜΟΚΡΑΤΙΑΣ

ΑΘΗΝΑ 12 ΜΑΡΤΙΟΥ 1991	ΤΕΥΧΟΣ ΤΕΤΑΡΤΟ	ΑΡΙΘΜΟΣ ΦΥΛΛΟΥ 107

ΠΕΡΙΕΧΟΜΕΝΑ

ΑΝΑΔΑΣΩΣΕΙΣ

ΑΠΟΦΑΣΕΙΣ

ΠΟΛΕΟΔΟΜΙΑ

ΔΙΑΤΑΓΜΑΤΑ

ΑΝΑΔΑΣΩΣΕΙΣ

ΑΠΟΦΑΣΕΙΣ

Αριθ. 362 (1)

Κήρυξη ως αναδασωτέας εκτάσεως 0.498 στρεμ. στη θέση Κάτω Κόρφος της Κοινότητας Γιάλτρων Ν. Ευβοίας.

Ο ΝΟΜΑΡΧΗΣ ΕΥΒΟΙΑΣ

Έχοντας υπόψη:

1. Τις διατάξεις του Ν. 3200/55 «περί διοικητικής αποκέντρωσης, όπως τροποποιήθηκε και συμπληρώθηκε μεταγενέστερα με το Ν.Δ. 532/70».

2. Τις διατάξεις του άρθρου 17 παρ. 3 του Συντάγματος της Χώρας.

3. Τις διατάξεις του Ν. 998/79 «περί προστασίας των δασών και των δασικών εν γένει εκτάσεων της χώρας» και συγκεκριμένα:

α) του άρθρου 41 παρ. 1

β) του άρθρου 38 παρ. 1

4. Τις διαταγές του Υπουργείου Γεωργίας:

α) 160417/1180/8.7.80, β) 182447/3049/24.9.1980

5. Την με αριθμό Ηα 103/11.2.1991 αναφορά - πρόταση του Δασαρχείου Ιστιαίας περί κηρύξεως αναδασωτέας της αναφερομένης στο θέμα εκτάσεως και

6. Την 550/16.1.1986 απόφαση του Νομάρχη Εύβοιας «περί αναθέσεως αρμοδιοτήτων υπογραφής Υπηρεσιακών εγγράφων», αποφασίζουμε:

Κηρύσσουμε αναδασωτέα με σκοπό τη διατήρηση του χαρακτήρα της δασικής έκτασης και την προστασία και ανάπτυξη της δασικής βλαστήσεως κ.λπ, τη διακατεχόμενη δασική έκταση τετρακοσίων ενενήντα οκτώ τ.μ. (0,498 στρεμμ.) που βρίσκεται στη θέση Κάτω Κόρφος της Κοινότητας Γιάλτρων Ν. Ευβοίας, που εκχερσώθηκε παράνομα κατά το 3ο 10ήμερο Νοεμβρίου 1990 από τον Ιωάννη Μανώλη κατ. Γιάλτρων και προσδιορίζεται από τα στοιχεία Α, Β, Γ, Δ, Α, όπως φαίνονται στο συν/νο διάγ/μα, το οποίο αποτελεί αναπόσπαστο μέρος της απόφασης αυτής και έχει όρια:

Ανατολικά: Θάλασσα (αμμώδης παραλία).

Δυτικά: Επαρχιακή οδός Λ. Αιδηψού - Γιάλτρα.

Βόρεια: Διακατεχόμενη δασική έκταση και αγρός Δ. Βάρη.

Νότια: Διακατεχόμενη δασική έκταση.


Η απόφαση αυτή να δημοσιευθεί στην Εφημερίδα της Κυβερνήσεως.

Χαλκίδα, 13 Φεβρουαρίου 1991

Με εντολή Νομάρχη
Ο Δντής Δασών
ΗΛΙΑΣ Π. ΚΑΠΡΑΛΟΣ

Σχεδιάγραμμα διακατεχόμενης δασικής έκτασης αειφύλλων πλατυφύλλων που εκχερσώθηκε στη θέση Κατω Κόρφος Γιάλτρων Ν. Ευβοίας από τον Ιωάννη Μανώλη, κάτοικο Γιάλτρων.

ΚΛΙΜΑΞ 1:300

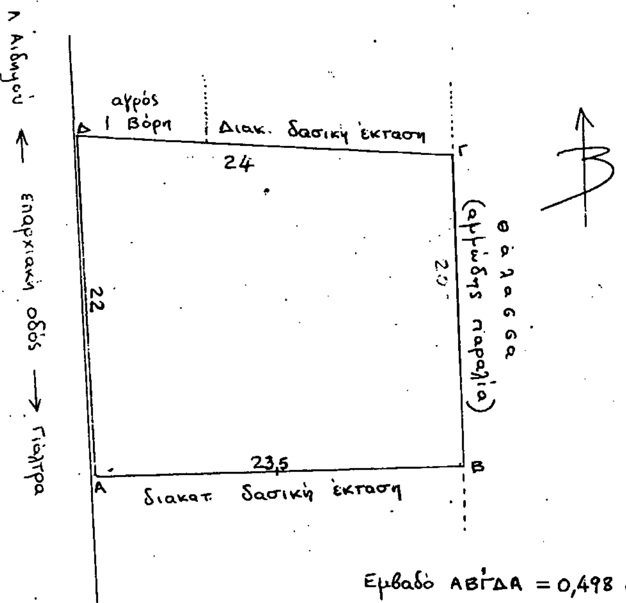


Εμβαδό ΑΒΓΔΑ = 0,498 στρεμ.

Λ. Αιδηψού 11 ΙΑΝ 1991
Ο Τεχνολόγος Δασ/ιας Θηρ/νίας

Ιωάννης Βαλωμένος

362/13-2-1991

ΕΘΕΩΡΗΘΗ
Ιστιαία 11 ΙΑΝ. 1991
Ο Δασάρχης Ιστιαίας

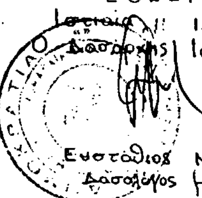

Ευστάθιος Νικολάου
Δασολόγος με Α' βαθ.

ΑΠΟΣΠΑΣΜΑ ΤΟΠΟΓΡΑΦΙΚΟΥ ΧΑΡΤΟΥ
Περιφέρειας Κοινότητας Γιάλτρων Ν. Ευβοίας

ΚΛΙΜΑΞ 1:20000

■ Θέση εκχερσωθείσης έκτασης που προτείνουμε να κηρυχθεί αναδασωτέα.

Λ. Αιδηψού 11-1-91
Ο Τεχν. Δασοπονίας

Ιωάν. Βαλωμένος

ΕΘΕΩΡΗΘΗ
Ιστιαία 11-1-91
Ο Δασάρχης Ιστιαίας



Ευστάθιος Νικολάου
Δασολόγος με Α βαθ.



Αριθ. 147 (2)

Κήρυξη αναδασωτέας έκτασης 15 στρεμμάτων στη θέση κοκκινόβραχος Κοινότητας Αφισιού Νομού Λακωνίας.

Ο ΝΟΜΑΡΧΗΣ ΕΥΒΟΙΑΣ

Έχοντας υπόψη:

1. Τις διατάξεις του Ν. 3200/55 «περί διοικητικής αποκέντρωσης, όπως τροποποιήθηκε και συμπληρώθηκε μεταγενέστερα με το Ν.Δ. 532/70».

2. Τις διατάξεις του άρθρου 17 παρ. 3 του Συντάγματος της Χώρας.

3. Τις διατάξεις του Ν. 998/79 «περί προστασίας των δασών κ.λπ» και ειδικότερα:

α) του άρθρου 41 παρ. 1

β) του άρθρου 38 παρ. 1

4. Τις διαταγές του Υπουργείου Γεωργίας:

α) 160417/1180/8.7.80, β) 182447/3049/24.9.1980

5. Την 303/4.2.1991 πρόταση του δασαρχείου Σπάρτης με την οποία προτείνεται η κήρυξη της έκτασης που αναφέρεται στο θέμα ως αναδασωτέας, αποφασίζουμε:

Κηρύσσουμε αναδασωτέα με σκοπό την αποκατάσταση με φυσική αναγέννηση της προϋπάρχουσας δασικής βλάστησης (αείφυλλα πλατύφυλλα) που καταστράφηκε στις 15.9.1990 ύστερα από πυρκαϊά της κατηγορίας της παραγράφου 2 του άρθρου 3 του Ν. 998/79, δημόσια έκταση εμβαδού δεκαπέντε (15) στρεμμάτων που βρίσκεται στη θέση κοκκινόβραχος Κοινότητας Αφισιού και προσδιορίζεται από τα στοιχεία ΑΒΓ...ΟΠ-Α στο από 20.9.1990 διάγραμμα του Δασαρχείου Σπάρτης και έχει όρια:

Ανατολικά: Με ελαιόκτημα Κων/νου Ντελαλή.

Δυτικά: Με δρόμο Σπάρτης - Γερακίου.

Βόρεια: Με ελαιόκτημα Κων/νου Ντελαλή.

Νότια: Με δημ. δασική έκταση.


Όπως φαίνεται στο συνημμένο διάγραμμα που αποτελεί αναπόσπαστο μέρος της απόφασης αυτής.


Η απόφαση αυτή να δημοσιευθεί στην Εφημερίδα της Κυβερνήσεως σύμφωνα με το Ν. 998/79.

Σπάρτη, 13 Φεβρουαρίου 1991

Ο Νομάρχης

ΦΩΤΙΟΣ ΦΑΛΙΑΓΚΑΣ

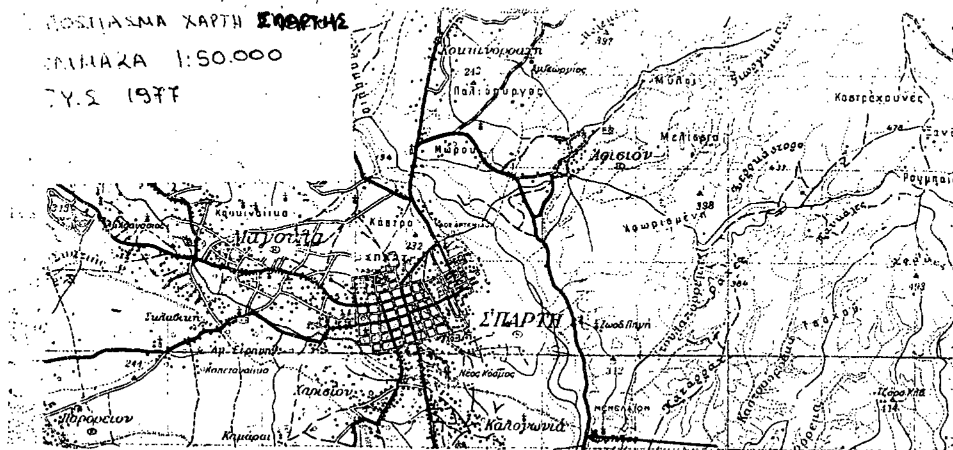

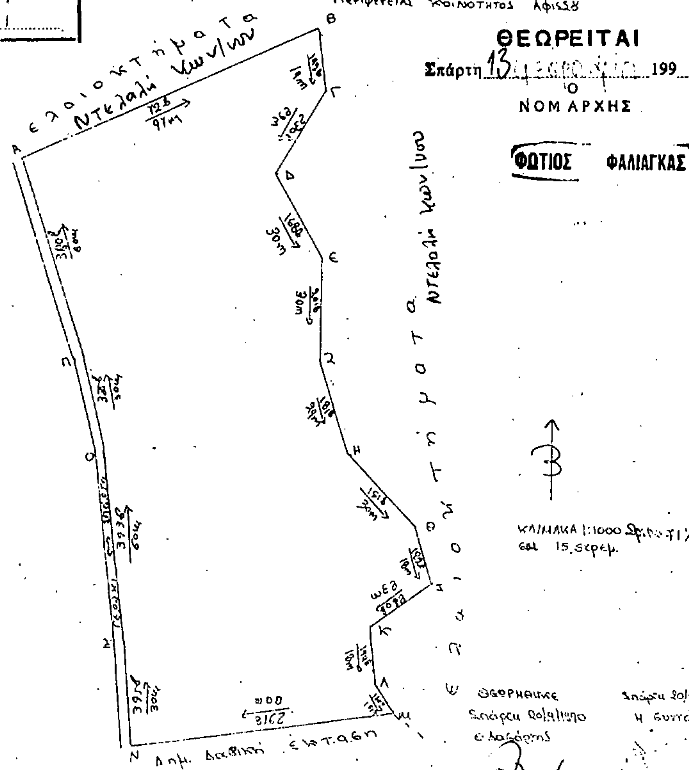

ΠΟΛΕΟΔΟΜΙΑ

ΔΙΑΤΑΓΜΑΤΑ

(3)

Έγκριση πραγματοποίησης μεταφοράς συντελεστή δόμησης σε ακίνητο που βρίσκεται εντός του ρυμοτομικού σχεδίου του Δήμου Αιγάλεω (Ν. Αττικής).

Ο ΠΡΟΕΔΡΟΣ ΤΗΣ ΕΛΛΗΝΙΚΗΣ ΔΗΜΟΚΡΑΤΙΑΣ

Έχοντας υπόψη:

1. Τις διατάξεις του άρθρου 2 του Ν. 880/1979 «Περί καθορισμού ανωτάτου ορίου συντελεστού δομήσεως κλπ» (Α' 58).

2. Τις διατάξεις του Π.Δ/τος 470/1979 «Περί μετασχηματισμού των συντελεστών δομήσεων εις εμβαδά κατά την εφαρμογή του Ν.880/1979» (Α' 138), όπως τροποποιήθηκε με το από 19.6.1987 Π. Δ/γμα (Δ' 592).

3. Τις διατάξεις του Π. Δ/τος 510/1979 «Περί ρυθμίσεως θεμάτων μεταφοράς συντελεστού δομήσεως κατά το Ν.880/1979» (Α' 154) όπως τροποποιήθηκε με το υπ' αριθ. 367/1987 Π. Δ/γμα (Α' 163).

4. Τις διατάξεις των άρθρων 2,3 και 7 του Ν. 1032/1980 «Περί συστάσεως Υπουργείου Χωροταξίας, Οικισμού και Περιβάλλοντος» (Α' 57).

5. Τις διατάξεις του εδαφ. ιδ της παραγρ. 1 του άρθρου 23 του ν. 1558/1985 «Κυβέρνηση και Κυβερνητικά Όργανα» (Α' 137).

6. Την 70024/23.10.1989 αίτηση του Παπαδόπουλου Διονυσίου.

7. Την 180/9.5.1990 γνωμοδότηση του Κεντρικού Συμβουλίου Χωροταξίας, Οικισμού και Περιβάλλοντος.

8. Την 70594/10.8.1990 απόφαση του Υπουργού Περιβάλλοντος, Χωροταξίας και Δημοσίων Έργων για προέγκριση της σχετικής τεχνικής μελέτης με πρόταση του Υπουργού Περιβάλλοντος, Χωροταξίας και Δημοσίων Έργων, αποφασίζουμε:

Άρθρο 1

1. Εγκρίνεται η πραγματοποίηση της μεταφοράς συντελεστή δόμησης που εγκρίθηκε με το από 7.1.1986 π.δ/γμα (Δ' 235) από το βαρυνόμενο (διατηρητέο) ακίνητο που βρίσκεται εντός του εγκεκριμένου ρυμοτομικού σχεδίου Δήμου Πειραιώς και επί της οδού 2ας Μεραρχίας αρ. 34 και για το οποίο έχει εκδοθεί ο 676/1979 τίτλος δικαιώματος μεταφοράς συντελεστή δόμησης στο όνομα Αικατερίνης Ζούλα, σε άλλο ακίνητο (ωφελούμενο), που βρίσκεται εντός του ρυμοτομικού σχεδίου του Δήμου Αιγάλεω (Ν. Αττικής) και επί της οδού Διγενή Ακρίτα αρ. 23 φερόμενο ως ιδιοκτησία Παπαδόπουλου Διονυσίου, όπως το ωφελούμενο φαίνεται με στοιχεία Α, Β, Γ, Δ, Α στο σχετικό πρωτότυπο διάγραμμα σε κλίμακα 1:200, που θεωρήθηκε από τον Προϊστάμενο της Διεύθυνσης Τοπογραφικών Εφαρμογών με την 352/1991 πράξη του και που αντίτυπό του σε φωτοσμίκρυνση δημοσιεύεται με το παρόν διάταγμα.

2. Τα ειδικότερα στοιχεία πραγματοποίησης της μεταφοράς συντελεστή δόμησης είναι τα εξής:

Συνολική επιφάνεια, η οποία δύναται να δομηθεί στο ωφελούμενο ακίνητο επιπλέον της επιτρεπομένης βάσει των ισχυόντων στην περιοχή όρων δόμησης 26,18 τ.μ. που αντιστοιχεί σε 8,10 τ.μ. του βαρυνομένου ακινήτου.

3. Τα ειδικότερα στοιχεία του ωφελουμένου ακινήτου μετά τη μεταφορά είναι τα εξής:

α) Εμβαδόν οικοπέδου: 287,05 τ.μ.

β) Ποσοστό κάλυψης: 70%

γ) Συντελεστής δόμησης: 1,6912

δ) Το κτίριο πρέπει να ανεγερθεί εντός του ωφελουμένου ακινήτου, σύμφωνα με το διάγραμμα κάλυψης σε κλίμακα 1:100 που θεωρήθηκε από τον Προϊστάμενο της Διεύθυνσης Τοπογραφικών Εφαρμογών με την 352/1991 πράξη του και που αντίτυπό του σε φωτοσμίκρυνση δημοσιεύεται με το παρόν διάταγμα.

Άρθρο 2

Ακυρούται ο 676/1989 τίτλος δικαιώματος μεταφοράς συντελεστή δόμησης στο όνομα Αικατερίνης Ζούλα.

Άρθρο 3

Η ισχύς του παρόντος διατάγματος αρχίζει από τη δημοσίευσή του στην Εφημερίδα της Κυβερνήσεως.

Στον Υπουργό Περιβάλλοντος, Χωροταξίας και Δημοσίων Έργων αναθέτουμε τη δημοσίευση και εκτέλεση του παρόντος διατάγματος.

Αθήνα, 26 Ιανουαρίου 1991

Ο ΠΡΟΕΔΡΟΣ ΤΗΣ ΔΗΜΟΚΡΑΤΙΑΣ
ΚΩΝΣΤΑΝΤΙΝΟΣ Γ. ΚΑΡΑΜΑΝΛΗΣ

Ο ΥΠΟΥΡΓΟΣ
ΠΕΡΙΒΑΛΛΟΝΤΟΣ, ΧΩΡΟΤΑΞΙΑΣ ΚΑΙ ΔΗΜΟΣΙΩΝ ΕΡΓΩΝ
ΣΤΕΦΑΝΟΣ ΜΑΝΟΣ

ΟΔΟΣ ΔΕΙΡΟΥ

ΟΤ 548

ΟΡΟΙ ΔΟΜΗΣΗΣ
ΡΥΜ ΔΙΑΤΑΓΜΑ. 4-10-1967
Π. 000
Ε: 200.00
ΚΑΛ. 70%
Ζ.Δ 1.60
ΥΨΟΣ, ΟΡΟΦΟΙ κατα Γ.Ο.Κ.

ΠΡΟΣΘΗΚΗ Β' ΟΡΟΦΟΥ

ΥΠΑΡΧΟΝ 3/ΡΟΦΟΝ Κ' Ι ΕΛΕΥΘΕΡΙΟΥ

ΥΠΑΡΧΟΝ ΙΣΟΓΕΙΟ ΑΥΘΑΙΡΕΤΟ

ΟΔΟΣ ΡΙΜΙΝΙ

ΟΔΟΣ ΚΑΛΠΑΚΙΟΥ

ΟΤ 541

ΟΤ 540

ΟΔΟΣ ΔΙΓΕΝΗ ΑΚΡΙΤΑ (πλ. 10.00 μ. Τ.Ε. 342/68)

Ο.Τ 532

Ο.Τ 542

Ο.Τ. 531

Β

ΟΤ 548 · ΟΤ 540 · ΟΤ 541 · ΟΤ 542 · ΟΤ 532 · ΟΔΟΣ ΔΙΓ ΑΚΡΙΤΑ

ΑΠΟΣΠΑΣΜΑ ΡΥΜΟΤΟΜΙΚΟΥ : ΚΛ: 1:2000

ΕΜΒΑΔΟΝ ΟΙΚΟΠΕΔΟΥ
Ε ΑΒΓΔΑ = 287.05 $μ^2$

ΚΑΘΟΡΙΣΜΟΣ Ρ.Γ./Ο.Γ.
Η οικοδομική γραμμή θα τοποθετηθεί κατ' επέκταση των καθώς μορφωμένων ΖΗ και ΙΚ. και βάσει της Τ.Ε. 342/68.

ΔΗΛΩΣΗ ΥΛΟΠΟΙΗΣΗΣ ΟΡΙΩΝ
Ο υπογεγραμμένος Παπαδόπουλος Διον. συνιδιοκτήτης του οικοπέδου ΑΒΓΔΑ δηλώνω ότι τα όρια που έχω υλοποιήσει σ' αυτό είναι ορθά

ΔΗΛΩΝ


Γ. 352/1991
"Συμφωνίες πραγματοποίησης μεταφοράς συντελεστή δόμησης σε ακίνητο που βρίσκεται εντός του ρυμοτομικού σχεδίου του Δήμου Αιγάλεω (Ν. Αττικής)"

24 Ιανουαρίου 1991
Δ/ντης

Γερ. Αποστολάτος

ΠΡΟΣΘΗΚΗ ΚΑΘ'ΥΨΟΣ με αγορά συντελεστή
ΠΑΠΑΔΟΠΟΥΛΟΣ ΔΙΟΝΥΣΙΟΣ
οδός ΔΙΓΕΝΗ ΑΚΡΙΤΑ 23 – ΑΙΓΑΛΕΩ Άνω Λιοσίων

Τοπογραφικό Διάγραμμα

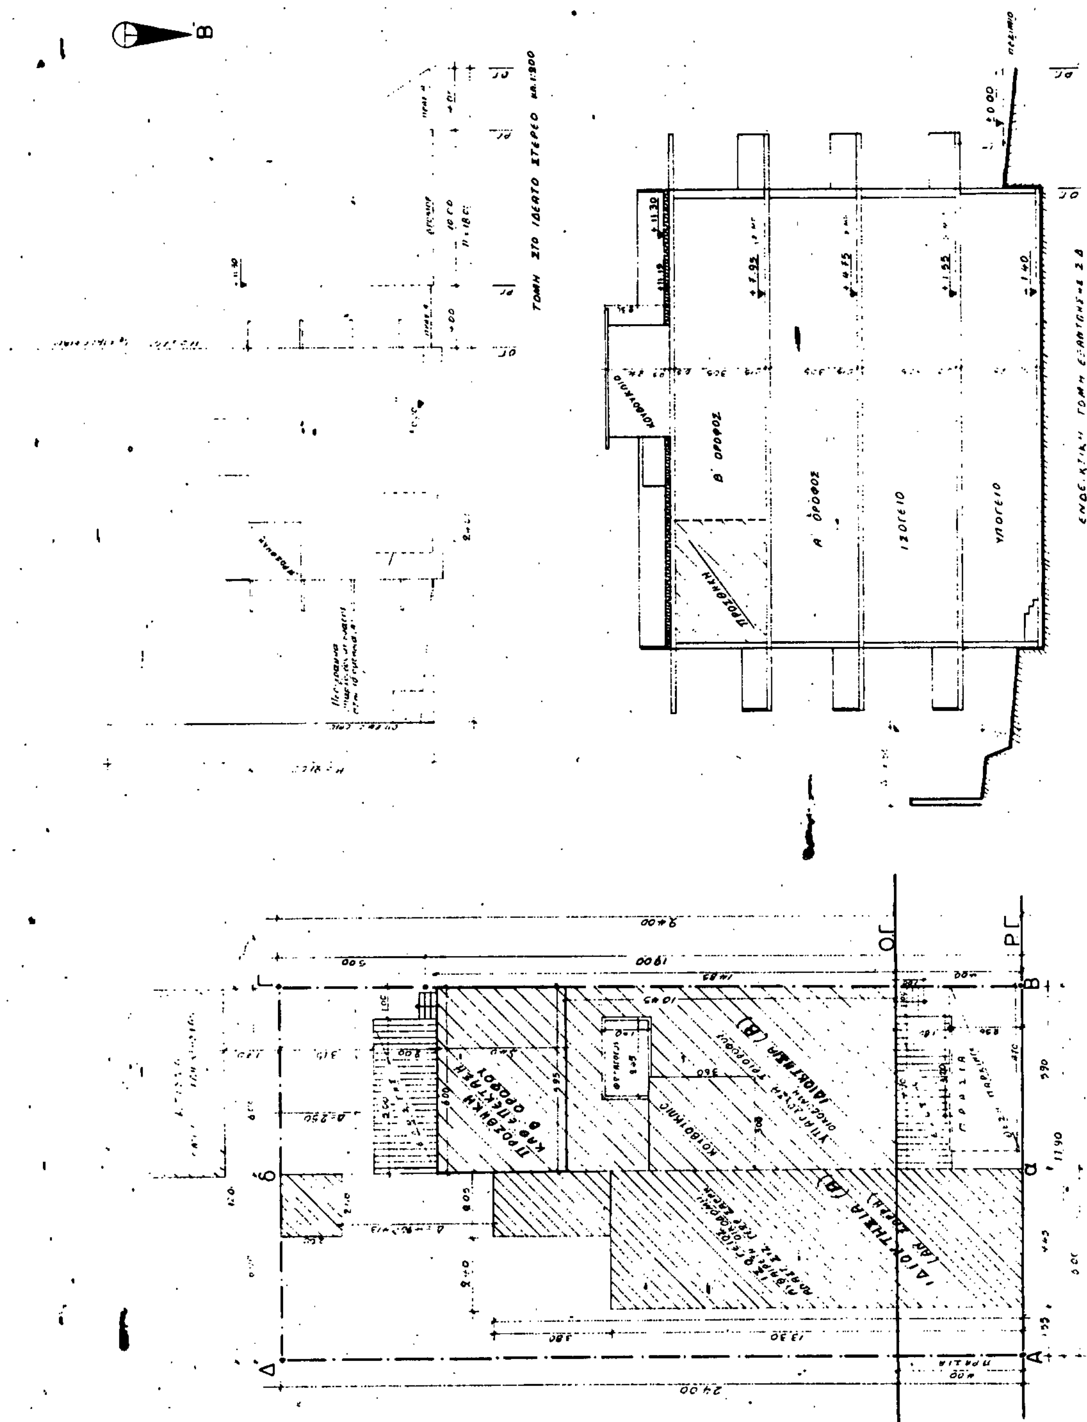

ΥΠΟΛΟΓΙΣΜΟΣ ΚΑΛΥΨΗΣ

Ε οικ (Η.Β.Γ.Δ.Η) (11.90 + 2.00) × 0,5 × 19.00 + 12.00 × 5.00 = 227.05 + 60.00 = 287,05 μ²

Συνιστώσα Α.α.δ.Δ.Η. 6.00 × 24.00 = 144.00 μ² (ιδιοκτησία (Α))

» α.Β.Γ.δ.α = (5.90 + 6.00) × 0,5 × 19.00 + 5.00 × 6.00 = 113.05 + 30.00 = 143,05 μ² (ιδιοκτησία (Β))

Ε ιδιοκτησίας (Α) + Ε ιδιοκτησίας (Β) = 144.00 + 143.05 = 287,05 μ²

Ε επιτρ. δομήσεως 287.05 × 1.60 = 459,28 μ²

Ιδιοκτησία (Α) 144,00 × 1,6 = 230,40 μ²
Ιδιοκτησία (Β) 143,05 × 1,6 = 228,88 μ²
} 459,28 μ²

Αγορά Σ.Δ. 26.18 μ² από ιδιοκτησία (Β) έχουμε 228.88 + 26,18 = 255,06 μ²
+ ιδιοκτησία (Α) 230,40 »
Σύνολον 485,46 μ²

Ε επιτρ. καλύψεως = 287,05 × 0,70 = 200,93 μ²

ΕΛΕΓΧΟΣ ΚΑΛΥΨΗΣ

Ιδιοκτησία (Α) Ε υπ. επιφ. = 13.30 × 4.45 + 2.05 × 3.80 + 2.00 × 2.00 = 59.18 + 7.79 + 4.00 = 70,97 μ²

Ιδιοκτησία (Β) Ε υπ. επιφ. (5.90 + 6.00) × 0.5 × 14.85 = 88,35 »

Σύνολον 159,32 < 200,93 μ²

ΕΛΕΓΧΟΣ ΔΟΜΗΣΗΣ

Δόμηση ιδιοκτησίας (Α)

Ε υπάρχοντος Ισογείου + βοηθητικού κτίσματος: ως υπ. επ. = 70,97 (δια Νομιμοποιήσεως με 1512/83)

Δόμηση ιδιοκτησίας (Β).

Ε υπάρχ. υπογείου: (5.90 + 6.00) × 0,5 × 14.85 = 88,35 μ²
Ε υπάρχ. Ισογείου: (5.90 + 6.00) × 0,5 × 14.85 − 1,40 × 2.45 = 88.35 − 3.43 = 84.92 μ²
Ε υπάρχ. Α' ορόφου » » » = » » = 84.92 »
Ε υπάρχ. Β' ορόφου: (5.90 + 6.00) × 0,5 × 10,45 − 1.40 × 2.45 = 62.43 − 3.43 = 59,00 »
Ε προσθήκης Β' ορόφου (εξ αγοράς Σ.Δ.) = (5.90 + 6.00) × 0,5 × 4.40 = 26,18 »
Ε υπάρχ. κουβουκλίου = 3.00 × 3.60 = 10.80

Σύνολον 255,02 < 255,06 μ²

Σύνολον Δομήσεως ιδιοκτ. (Α) + ιδιοκτ. (Β) = 70,97 + 255,02 = 325,99 < 485,46 μ²

ΕΛΕΓΧΟΣ ΦΩΤΑΓΩΓΟΥ (ιδιοκτησίας (Β))

Η μέγιστο = 11.30 μ. Ε φωταγωγού = 0.3 × 11.30 = 3.39 < 1.40 × 2.45 = 3.43 μ²

ΕΛΕΓΧΟΣ ΕΞΩΣΤΩΝ (ιδιοκτησίας (Β))

Ε εξωστών = 1.80 × (4.90 × 2 + 3.20) + (5.00 × 2.00 × 3) = 23,40 + 30.00 = 53.40 < 255.02 × 0.40 = 102.00 μ²

ΘΕΣΕΙΣ ΣΤΑΘΜΕΥΣΗΣ

Ζώνη Δ κατοικία

Ε προσθήκης Β' ορ. = 26.18 μ² < 200,00 άρα δεν απαιτείται θέση σταθμεύσεως

ΥΠΟΛΟΓΙΣΜΟΣ Σ. ΟΓΚΟΥ

V οικοδ. ιδιοκτησίας (Α) = (59.18 + 7.79) × 3.40 = 227.69 μ³
4.00 × 2.00 = 8.00 »

V οικοδ. ιδιοκτησίας (Β):

Υπάρχοντα:
- Υπογείου: 1.40 × 88.35 = 123,69 μ³
- Ισογείου: 88.35 × 3.35 = 295.97 μ³
- Α' ορόφου: 88.35 × 3.20 = 282.72 »
- Β' ορόφου = 62.43 × 3.35 = 209.14 »
- Δώμα = 10.80 × 2.30 = 25.92 »

Προσθήκη Β' ορόφου = 26.18 × 3.35 = 87.70 »

1250.83 » < 2449,49 μ³

$4 \times 459.28 + \frac{4 \times 459.28}{3} = 1837.12 + 612.37 = 2449.49$ μ³

Γ. 352/91

"Έγκρισις πραγματοποιήσεως μεταφοράς συντελεστή δόμησης σε ακίνητο που βρίσκεται εντός του ρυμοτομικού σχεδίου του Δήμου Αιγάλεω (Ν. Αττικής)

24 Ιανουαρίου 1991
Δ/ντής

Γ. Αποστολάτος

ΠΡΟΣΘΗΚΗ ΚΑΘ'ΥΨΟΣ με αγορά συντελεστή
ΠΑΠΑΔΟΠΟΥΛΟΣ ΔΙΟΝΥΣΙΟΣ
οδός ΔΙΓΕΝΗ ΑΚΡΙΤΑ 23–ΑΙΓΑΛΕΩ Άνω Λιούμη
Διάγραμμα Καλυψη
ΧΡΙΣΤΑΚΟΠΟΥΛΟΣ ΓΕΡΑΣΙΜΟΣ · ΓΚΑΛΟΣ ΜΑΡΙΟΣ

2

ΕΘΝΙΚΟ ΤΥΠΟΓΡΑΦΕΙΟ

Εκδίδει την ΕΦΗΜΕΡΙΔΑ ΤΗΣ ΚΥΒΕΡΝΗΣΕΩΣ από το 1833

Διεύθυνση : Καποδιστρίου 34
Ταχ. Κώδικας: 104 32
TELEX : 22.3211 YPET GR

Οι Υπηρεσίες του **ΕΘΝΙΚΟΥ ΤΥΠΟΓΡΑΦΕΙΟΥ** λειτουργούν καθημερινά από **8.00'** έως **13.30'**

ΧΡΗΣΙΜΕΣ ΠΛΗΡΟΦΟΡΙΕΣ

* Πώληση ΦΕΚ όλων των Τευχών Καποδιστρίου 25 τηλ.: 52.39.762
* ΒΙΒΛΙΟΘΗΚΗ: Σολωμού 51 τηλ.: 52.48.188
* Για φωτοαντίγραφα παλαιών τευχών στην οδό Σολωμού 51 τηλ.: 52.48.141
* Τμήμα πληροφόρησης: Για τα δημοσιεύματα των ΦΕΚ τηλ.: 52.25.713 – 52.49.547

* Οδηγίες για δημοσιεύματα Ανωνύμων Εταιρειών και ΕΠΕ τηλ.: 52.48.785
  Πληροφορίες για δημοσιεύματα Ανωνύμων Εταιρειών και ΕΠΕ τηλ.: 52.25.761

* Αποστολή ΦΕΚ στην επαρχία με καταβολή της αξίας του δια μέσου Δημοσίου Ταμείου Για πληροφορίες: τηλ.: 52.48.320

Τιμές κατά τεύχος της ΕΦΗΜΕΡΙΔΑΣ ΤΗΣ ΚΥΒΕΡΝΗΣΕΩΣ:

Κάθε τεύχος μέχρι 8 σελίδες δρχ. 30. Από 9 σελίδες μέχρι 16 δρχ. 40, από 17 έως 24 δρχ. 50

Από 25 σελίδες και πάνω η τιμή πώλησης κάθε φύλλου (8σέλιδου ή μέρους αυτού) αυξάνεται κατά 20 δρχ.

Μπορείτε να γίνετε συνδρομητής για όποιο τεύχος θέλετε. Θα σας αποστέλλεται με το Ταχυδρομείο.

ΕΤΗΣΙΕΣ ΣΥΝΔΡΟΜΕΣ

Κωδικός αριθ. κατάθεσης στο Δημόσιο Ταμείο 2531			Κωδικός αριθ. κατάθεσης στο Δημόσιο Ταμείο 3512	
Η ετήσια συνδρομή είναι:			Ποσοστό 5% υπέρ του Ταμείου Αλληλοβοηθείας του Προσωπικού (ΤΑΠΕΤ)	
α) Για το Τεύχος Α'	Δρχ.	8.500	Δρχ.	425
β) » » » Β'	»	12.500	»	625
γ) » » » Γ'	»	5.000	»	250
δ) » » » Δ'	»	12.000	»	600
ε) » » » Αναπτυξιακών Πράξεων	»	9.500	»	475
στ) » » » Ν.Π.Δ.Δ.	»	5.000	»	250
ζ) » » » ΠΑΡΑΡΤΗΜΑ	»	3.000	»	150
η) » » » Δελτ. Εμπ.& Βιομ. Ιδ.	»	6.000	»	300
θ) » » » Αν. Ειδικού Δικαστηρίου	»	1.500	»	75
ι) » » » Α.Ε. & Ε.Π.Ε.	»	25.000	»	1.250
ια) Για όλα τα Τεύχη	»	55.000	»	2.750

Πληροφορίες: τηλ. 52.48.320